

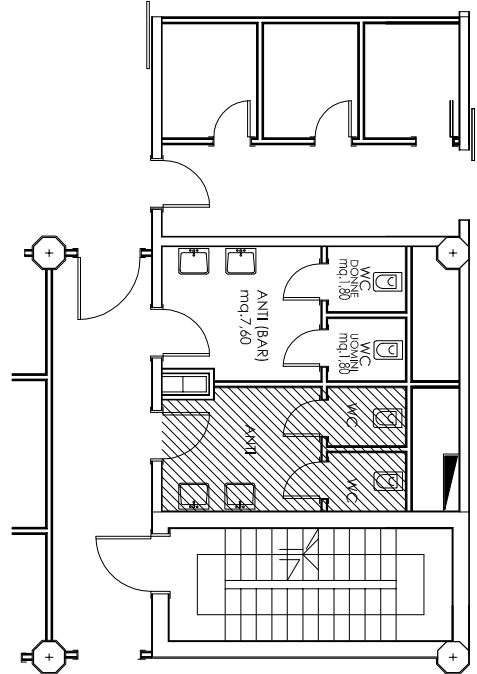


PIANTA PIANO TERRA (scala 1:100)


BAR OSPEDALE DI TRECENTA

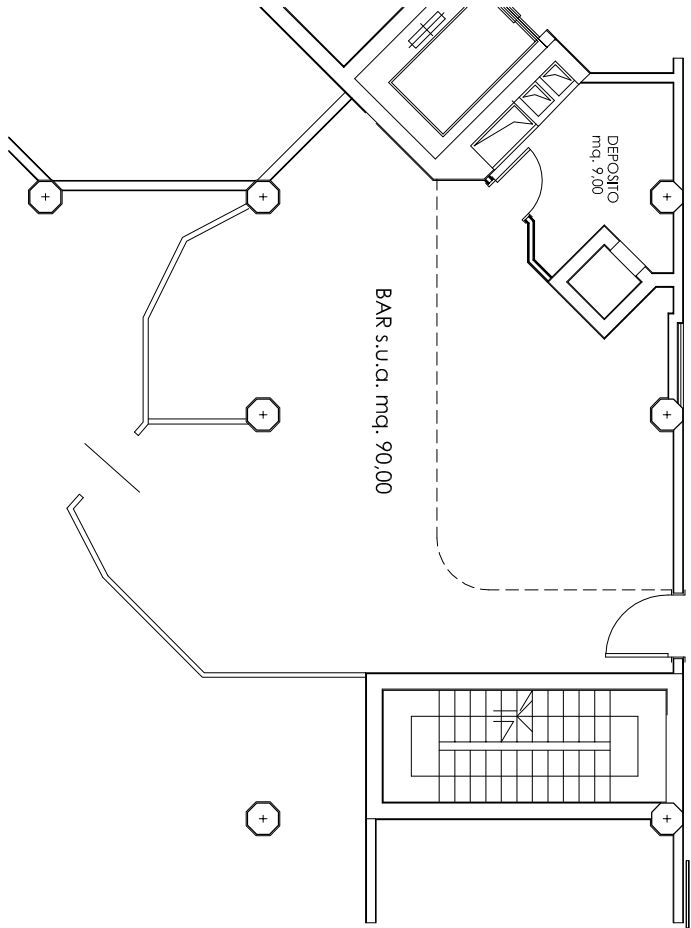

BAR - WC (scala 1:100)
BAR (totali) mq. 99,00

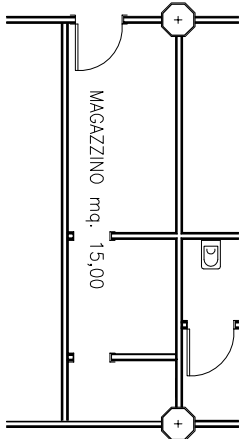

MAGAZZINO PIANO TERRA (scala 1:100)

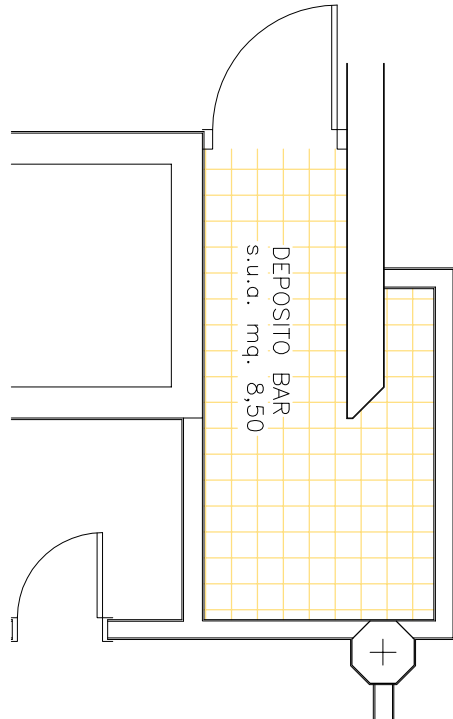

DEPOSITO (scala 1:50)