



ARREDO PIANO TERRA

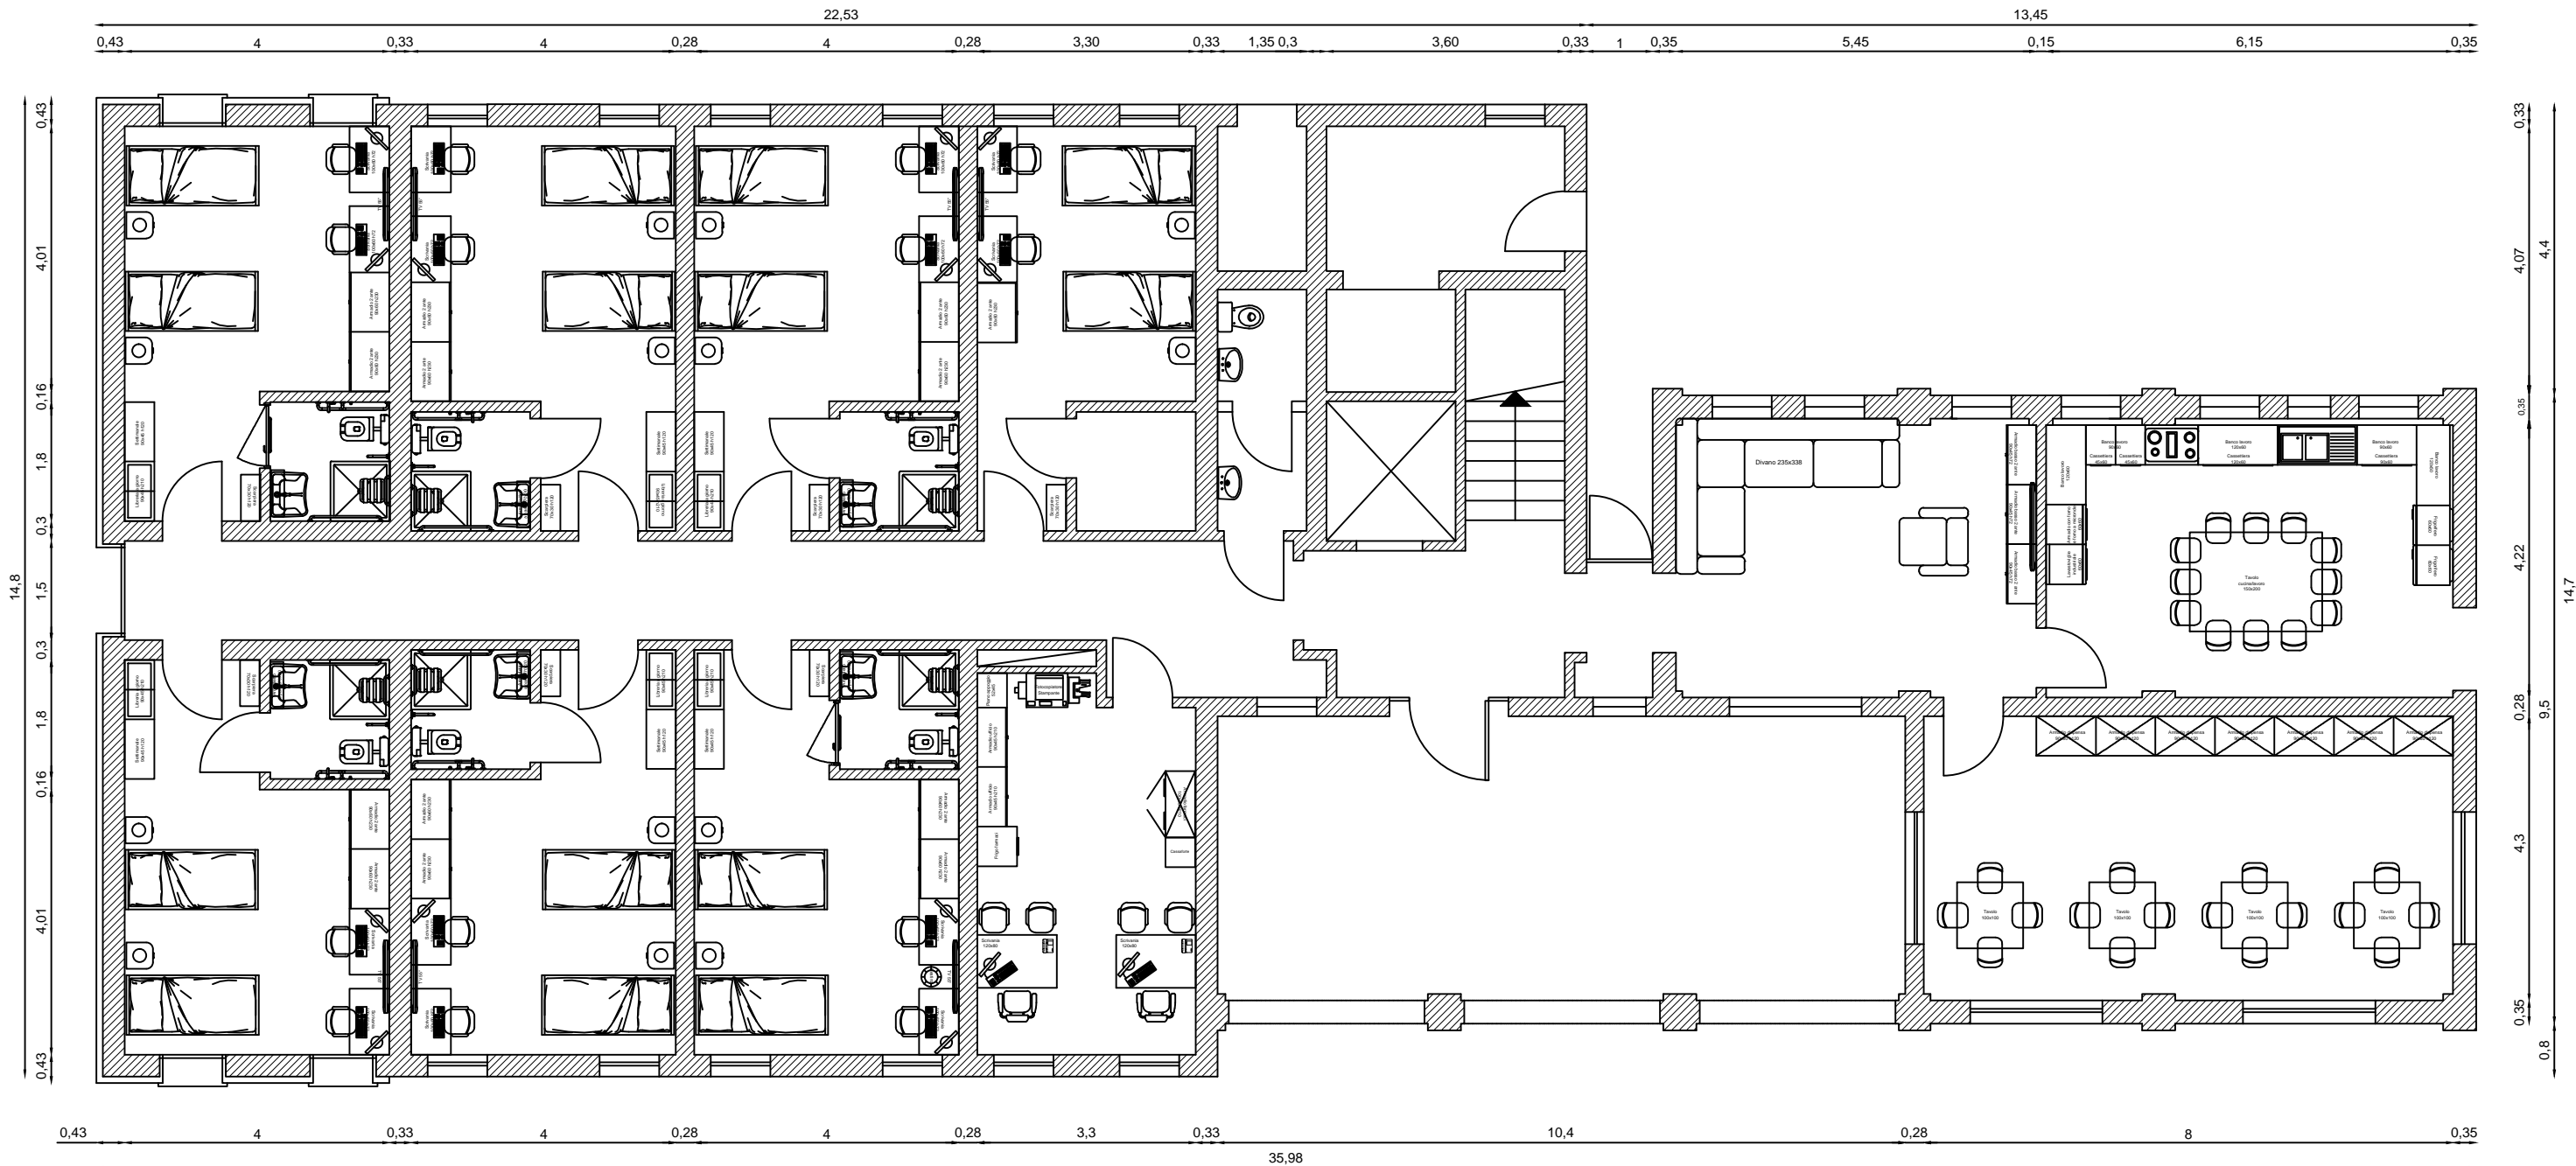

ARREDO PRIMO PIANO

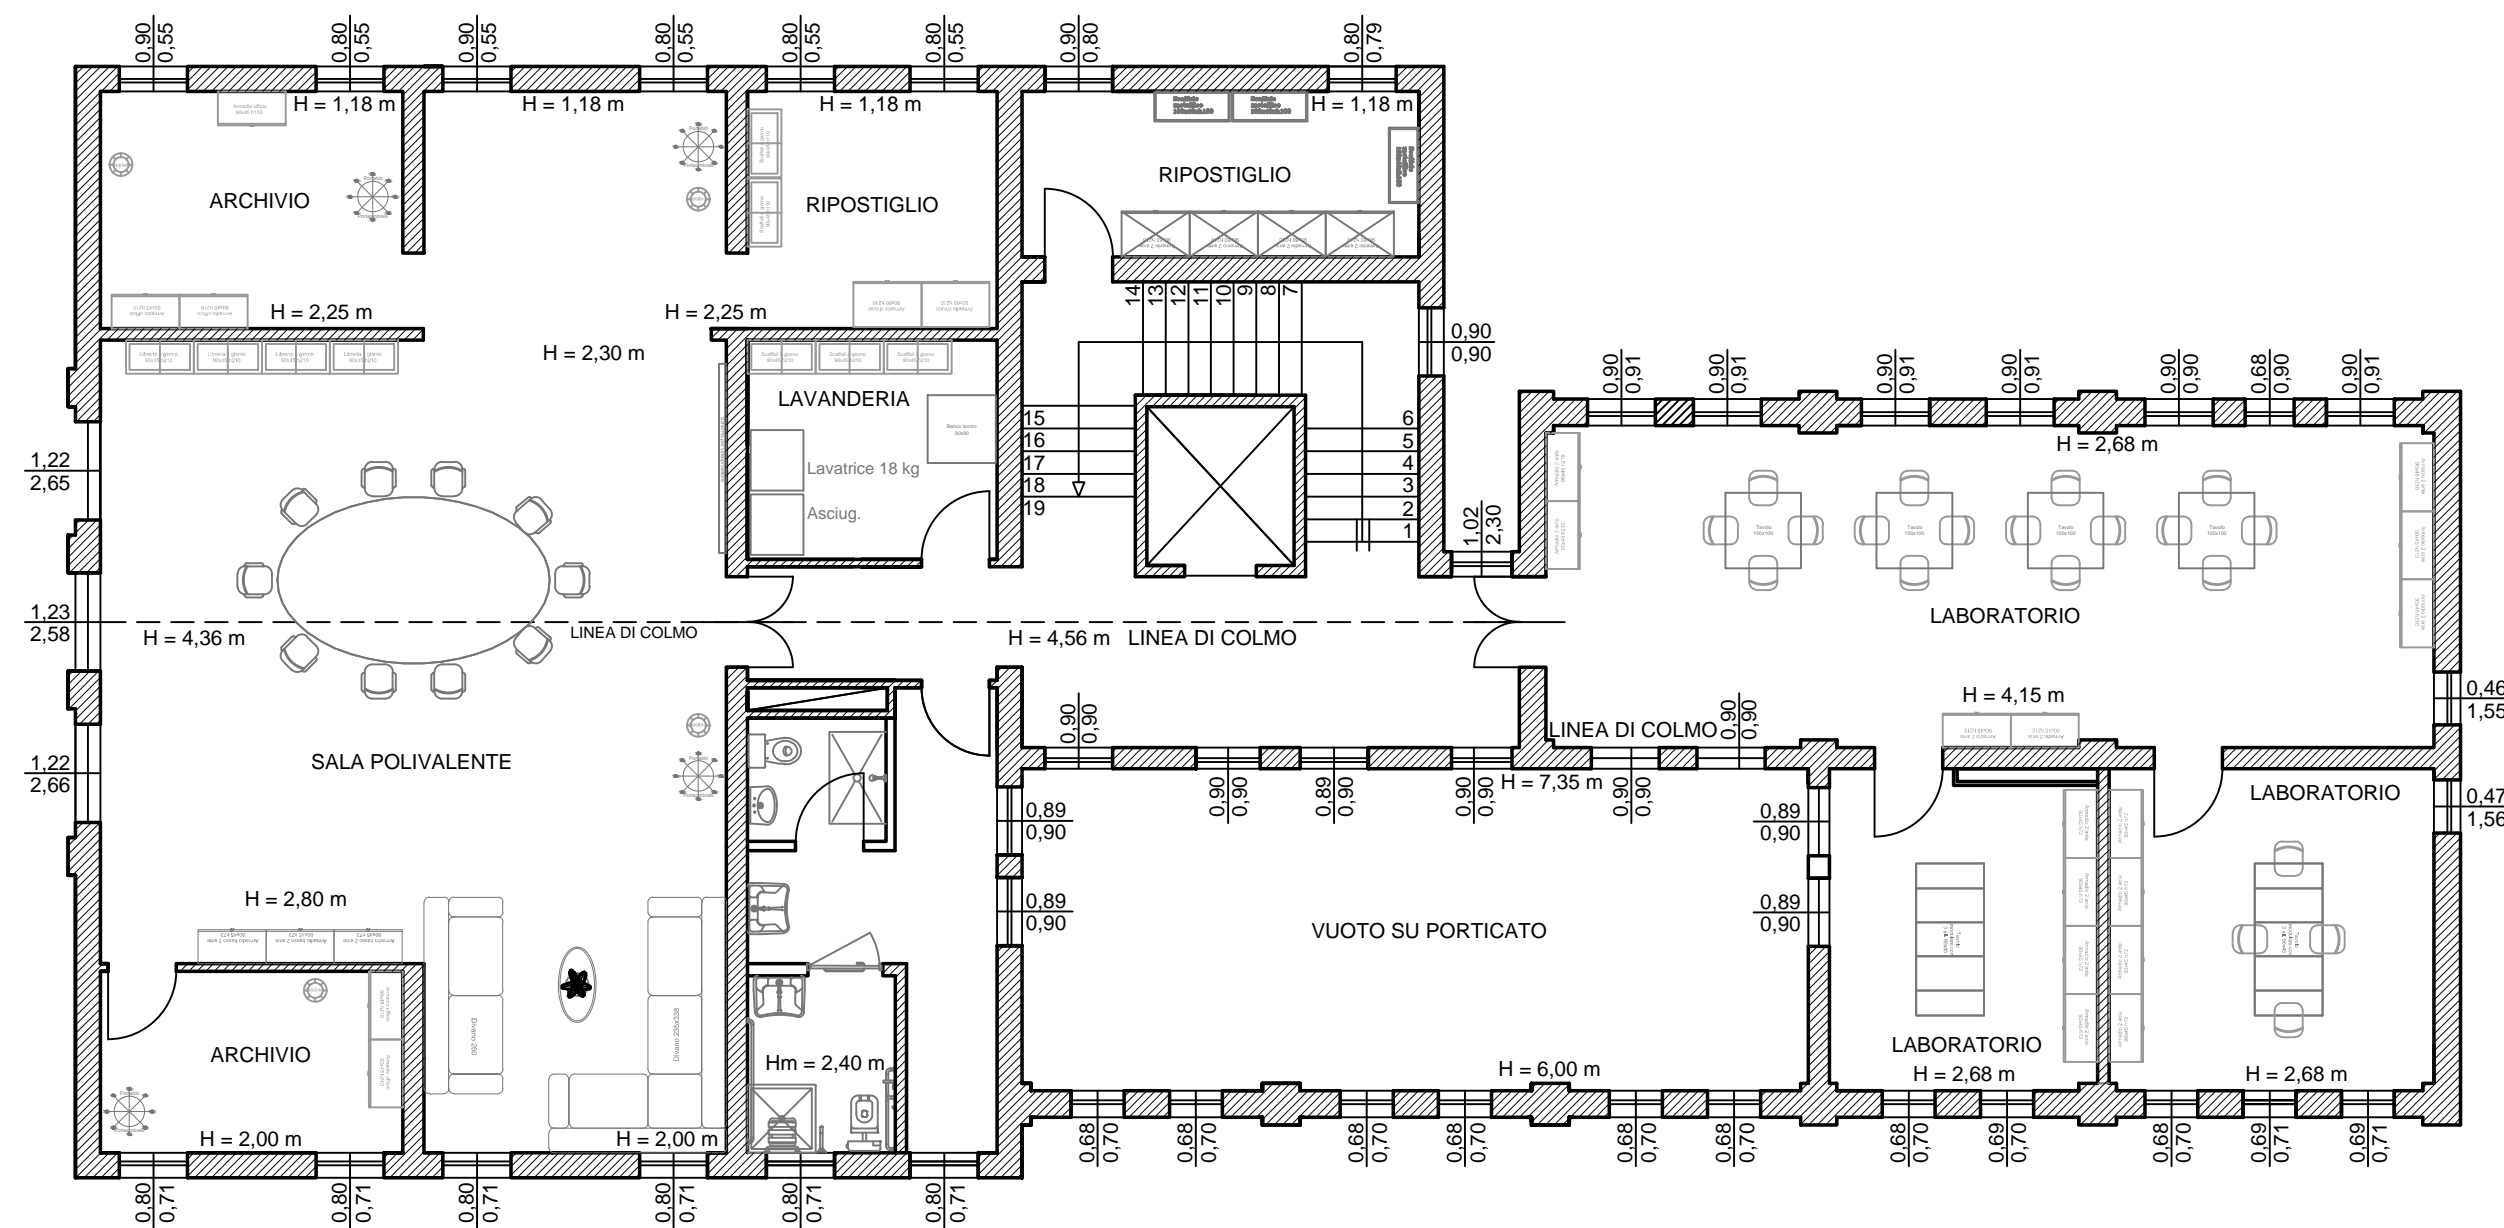

Regione del Veneto  
Azienda ULSS 5 – Polesana  
Viale Tre Martiri, 89 – 45100 ROVIGO



**Ristrutturazione, ammodernamento ed ampliamento degli  
edifici pertinenti al complesso denominato  
"Corte Guazzo" presso il comune di Adria**

1	23.03.2022	Appalto	Servizio Tecnico	Servizio Tecnico ULSS5 POLESANA
Rev. n°	Data	Emesso per	Dis.	Prog. Referente

Elaborato n°	Livello di Progettazione ESECUTIVO		
	Titolo		
	<b>T.04</b>		
Rif. Commessa	Nome file:	Scala:	23.03.2022
A171	A171-TAV.4-PRINCIPALE	1:100	

Responsabile Unico del Procedimento  
ing. Michele FERRIN