PIANTA SEMINTERRATO

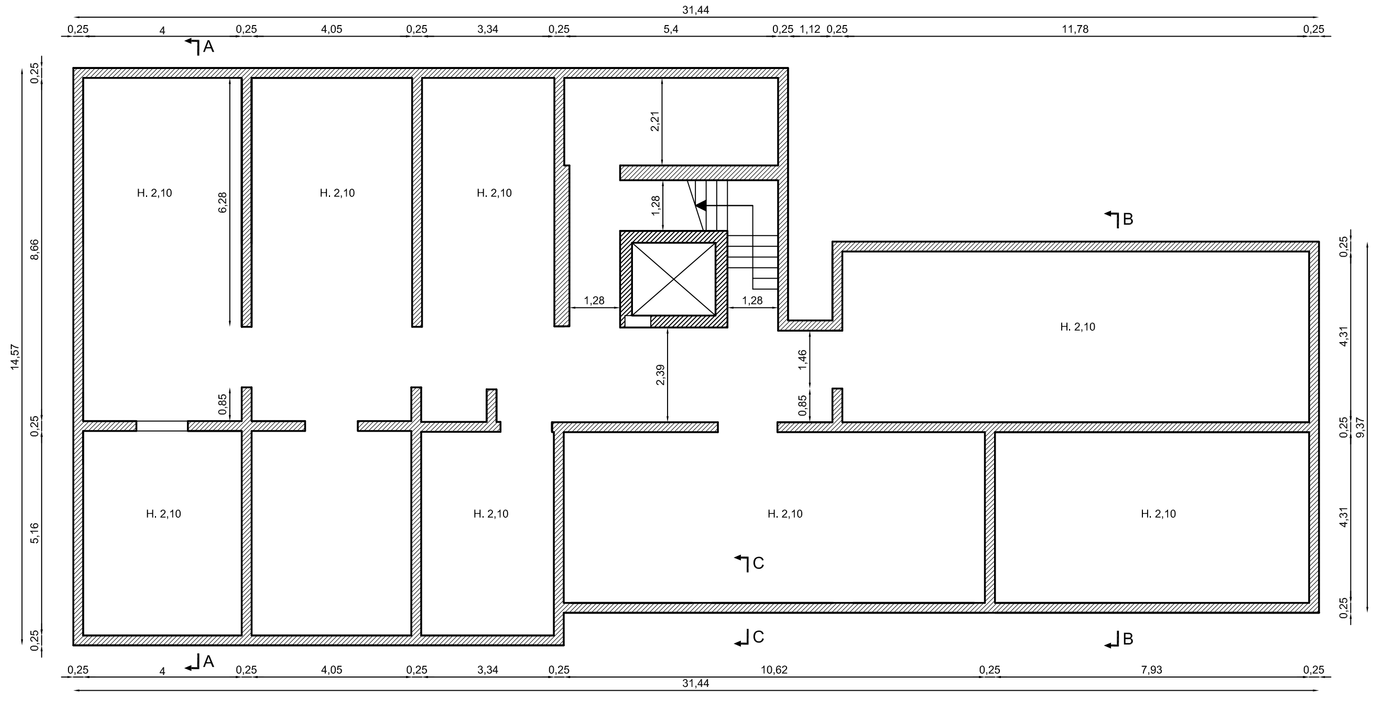

PIANTA PIANO TERRA

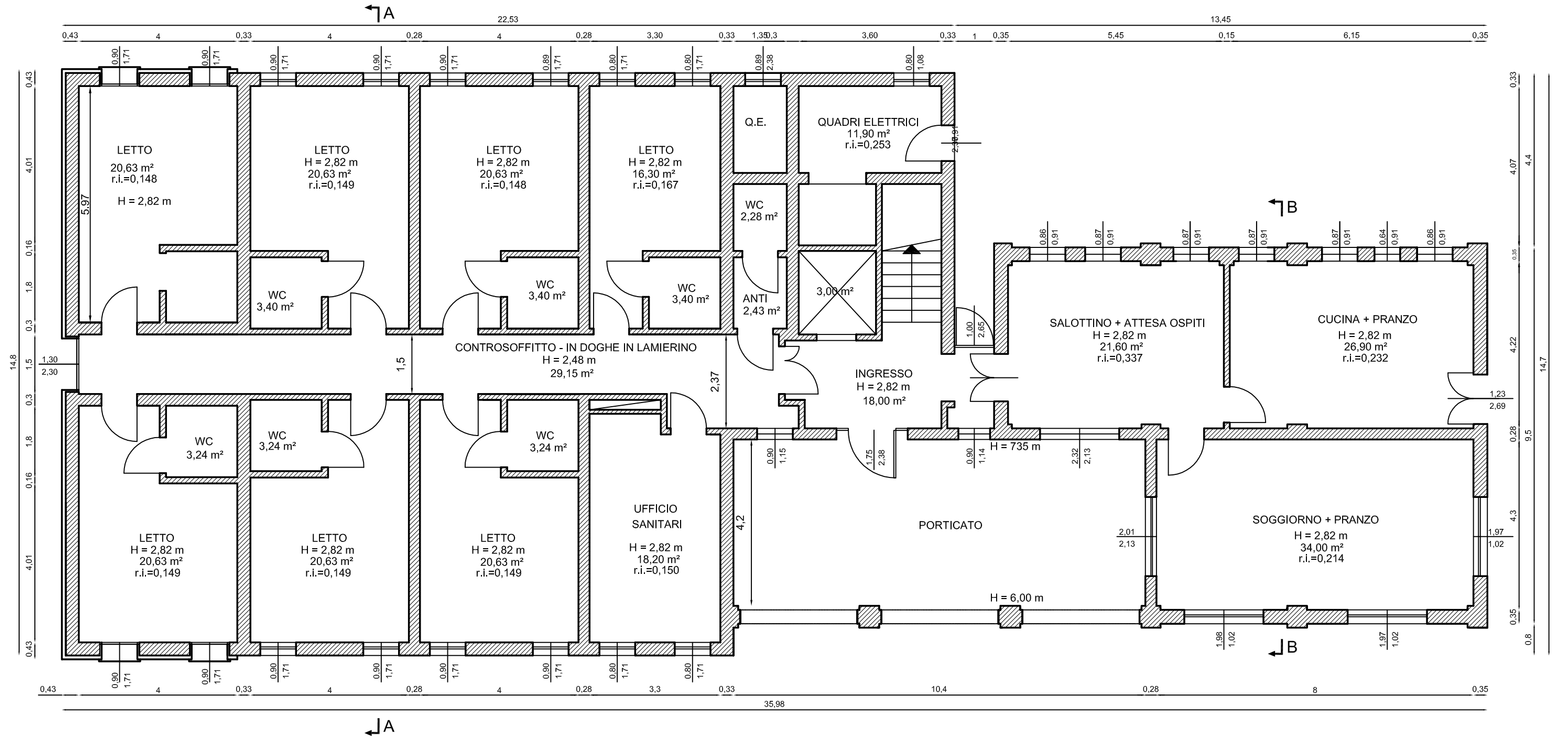

PIANTA PRIMO PIANO

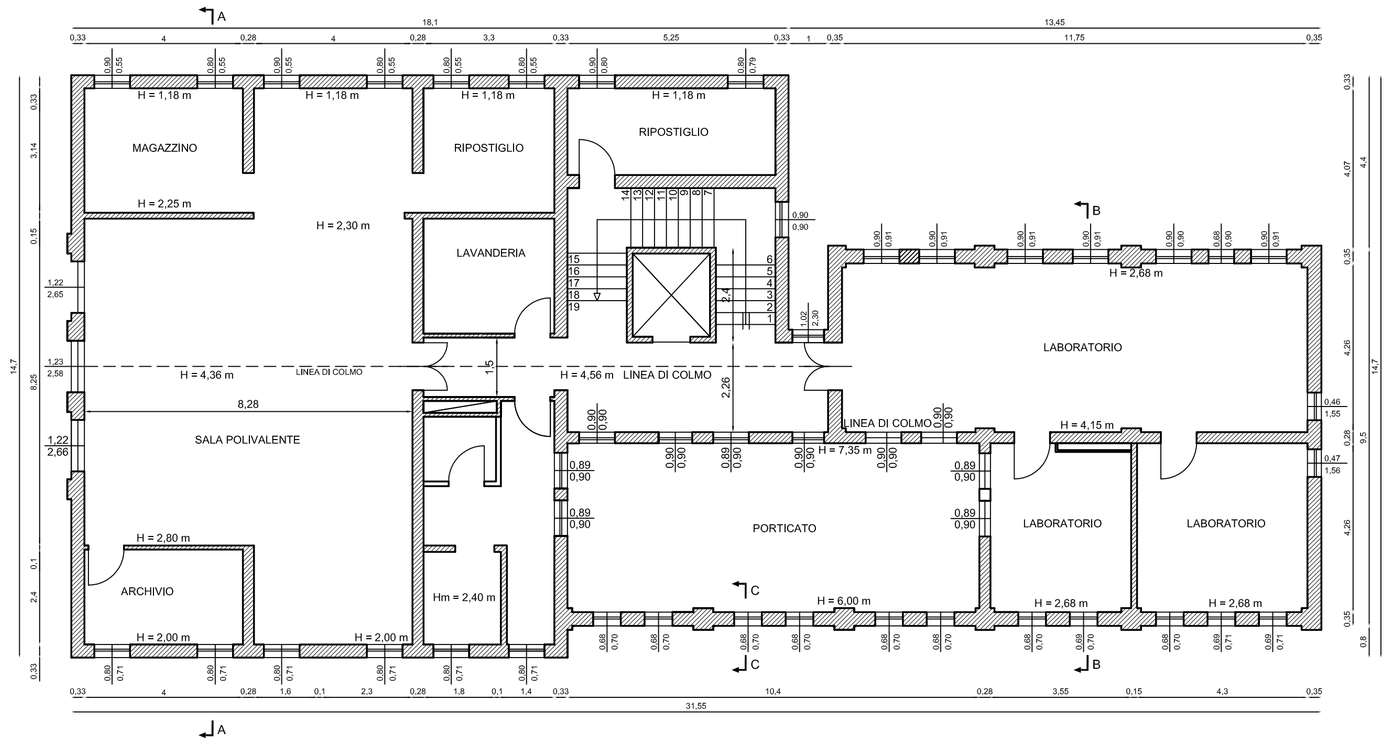

PROSPETTO SUD

PROSPETTO NORD

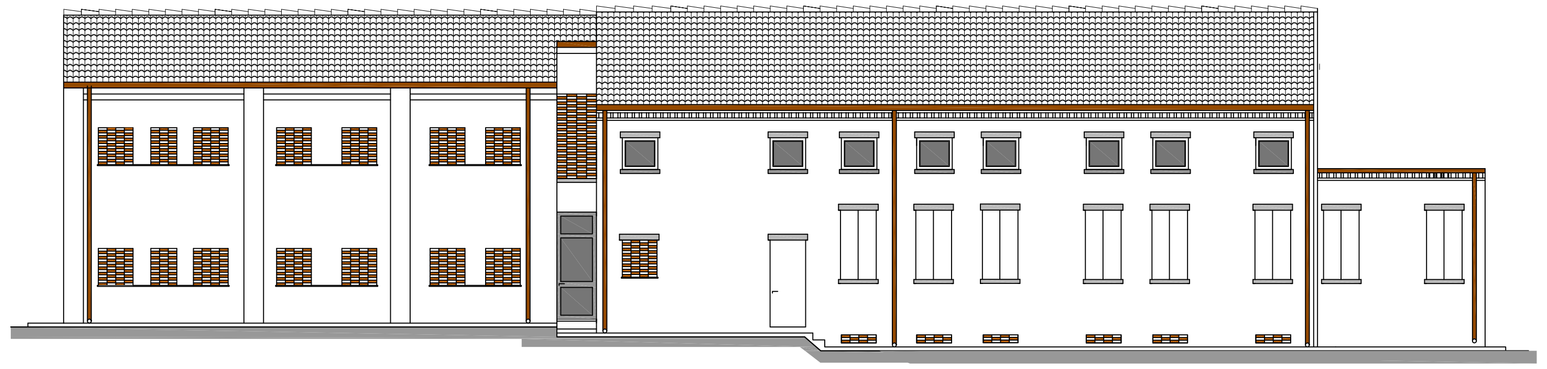

PROSPETTO EST

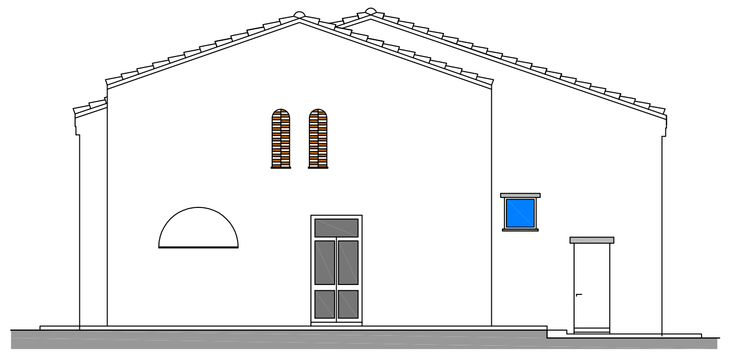

SEZIONE A-A

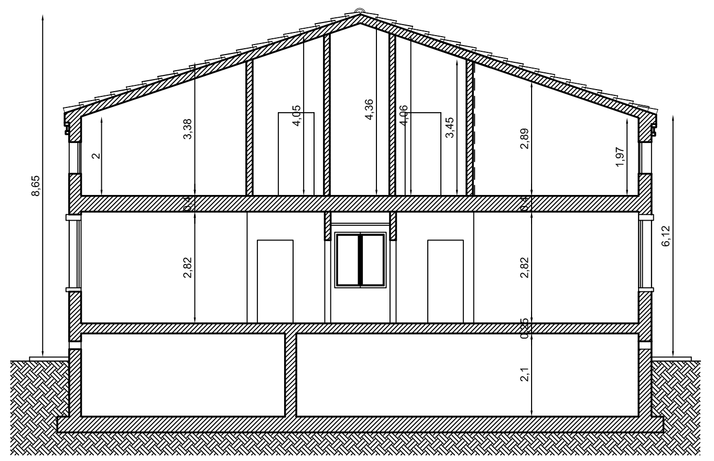

PROSPETTO OVEST

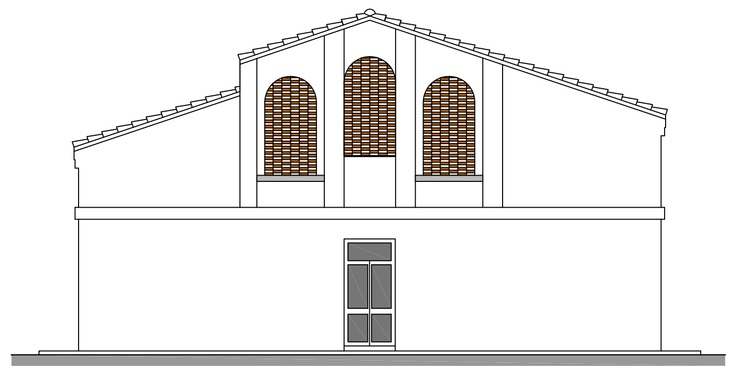

SEZIONE B-B

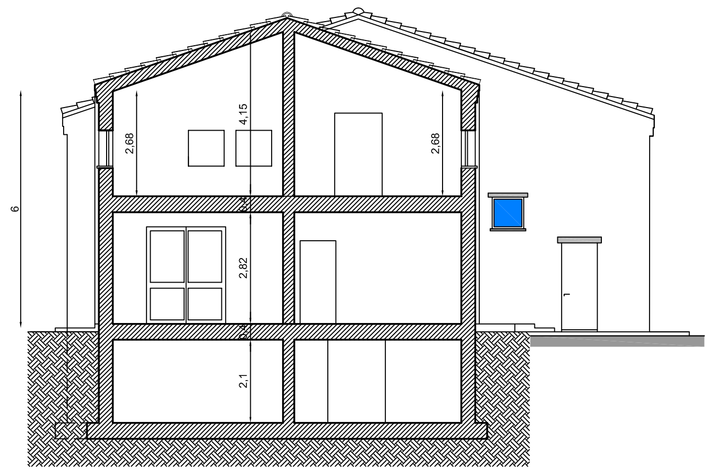

Regione del Veneto
Azienda ULSS 5 – Polesana
Viale Tre Martiri, 89 – 45100 ROVIGO

REGIONE DEL VENETO
ULSS5 POLESANA

Ristrutturazione, ammodernamento ed ampliamento degli edifici pertinenti al complesso denominato "Corte Guazzo" presso il comune di Adria

Rev. n°	Data	Emesso per	Dis.	Prog.	Referente
1	23.03.2022	Appalto	Servizio Tecnico	Servizio Tecnico ULSS5 POLESANA	

Livello di Progettazione: ESECUTIVO

Elaborato n°: **T.03**

Titolo: **Stato di progetto - FABBRICATO PRINCIPALE**

Rif. Commessa	Nome file:	Scala:	
A171	A171-TAV.3-PRINCIPALE	1:100	23.03.2022

Responsabile Unico del Procedimento
ing. Michele FERRIN