



Regione del Veneto
Azienda ULSS 5 – Polesana
Viale Tre Martiri, 89 – 45100 ROVIGO




Ristrutturazione, ammodernamento ed ampliamento degli
edifici pertinenti al complesso denominato
"Corte Guazzo" presso il comune di Adria

1	23.03.2022	Appalto	Servizio Tecnico	Servizio Tecnico	Servizio Tecnico ULSS5 POLESANA
Rev. n°	Data	Emesso per	Dis.	Prog.	Referente


Elaborato n°	ESECUTIVO				
T.06	Progetto barchessa				
Rif. Commessa	AI71	Nome file:	AI71-FAY6-BARCHESSA	Scala:	1:100
					23.03.2022

Responsabile Unico del Procedimento
ing. Michele FERRIN


SEZIONE A-A - STATO DI PROGETTO

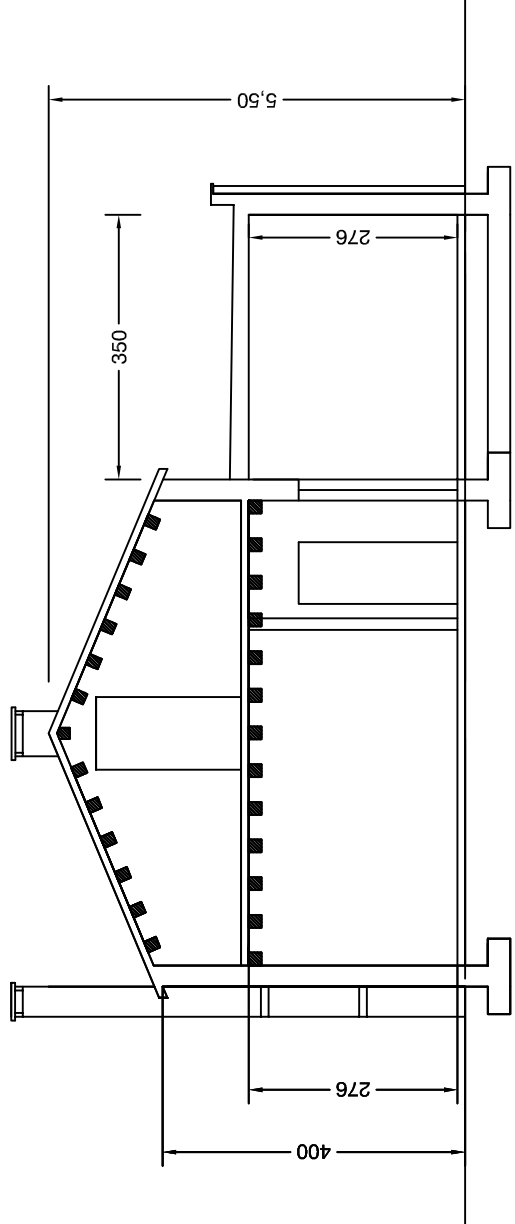


PROSPETTO EST - STATO DI PROGETTO

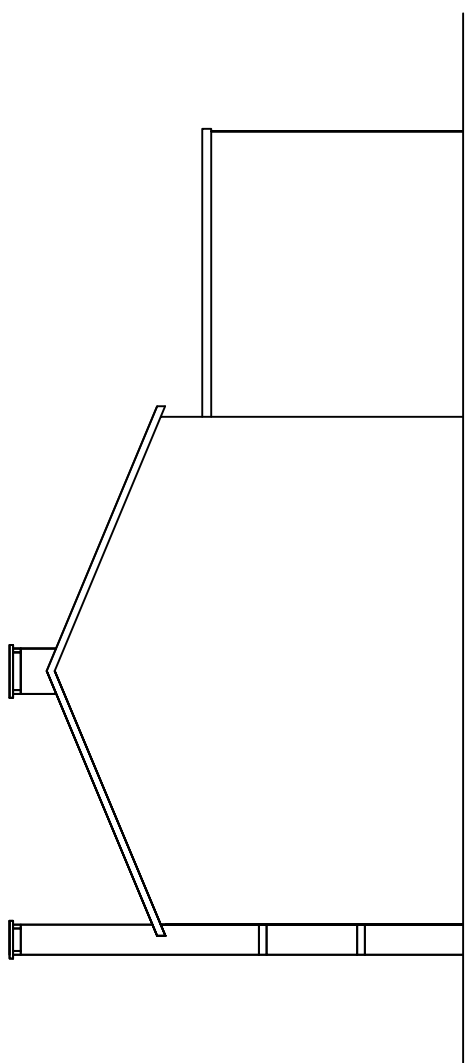


PROSPETTO SUD - STATO DI PROGETTO

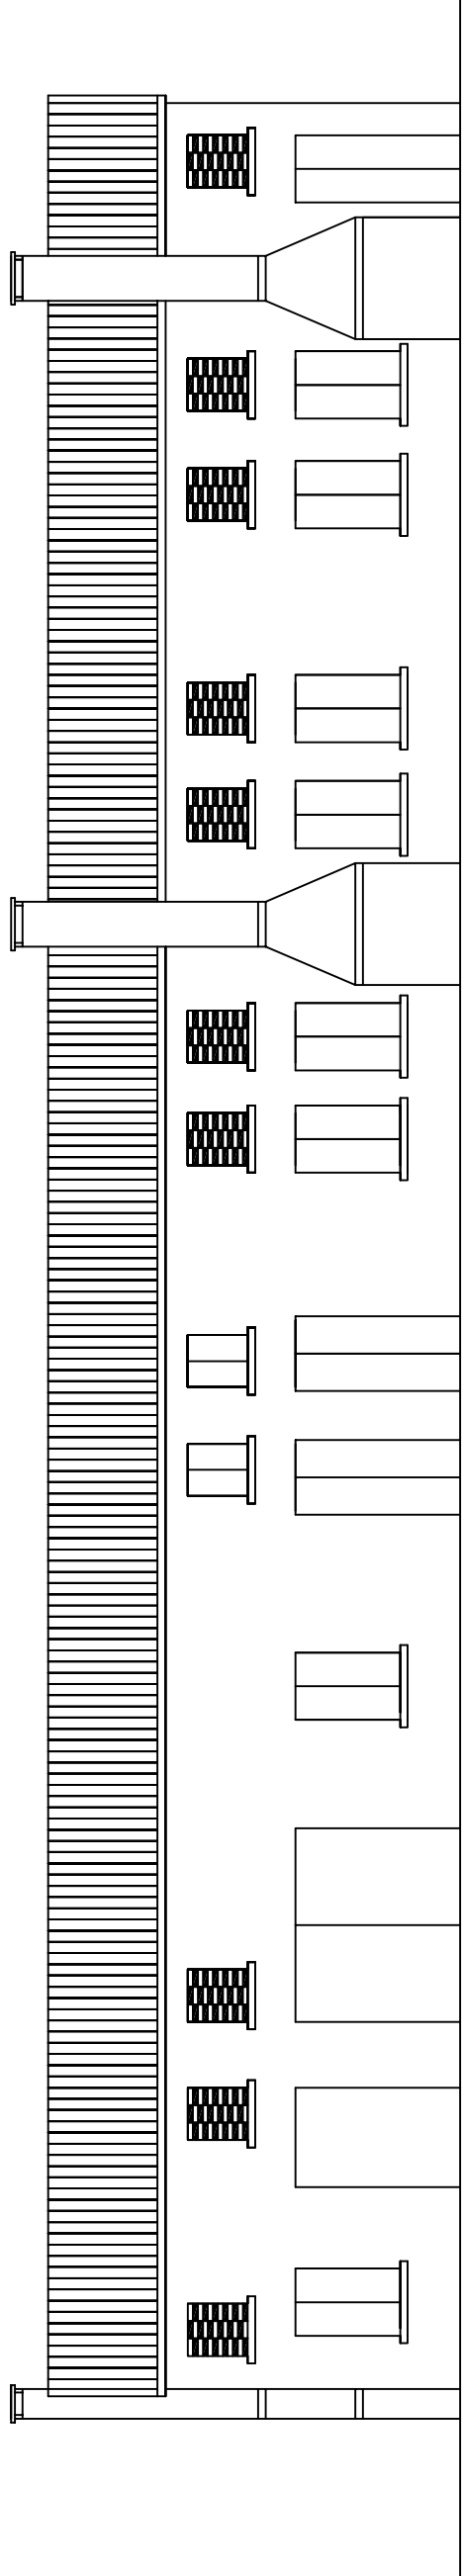

PIANTA PIANO TERRA - ARREDO

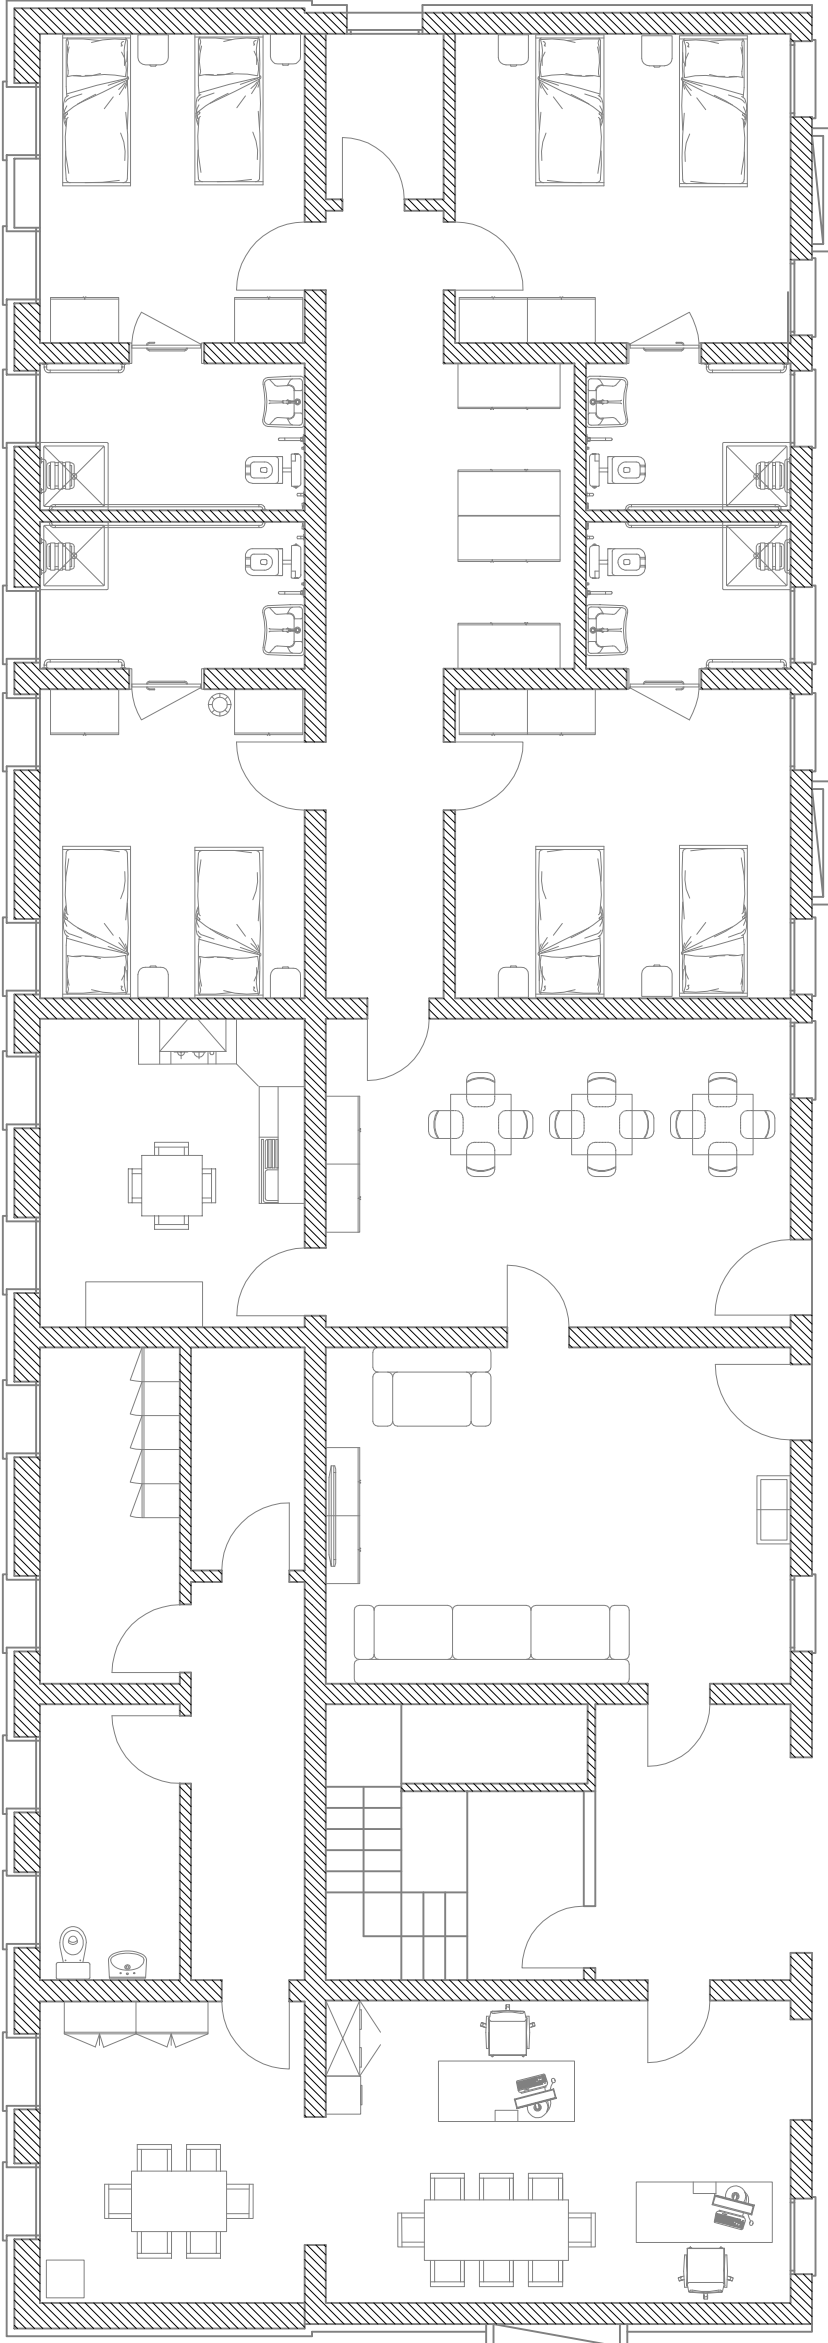

PIANTA PIANO TERRA - STATO DI PROGETTO

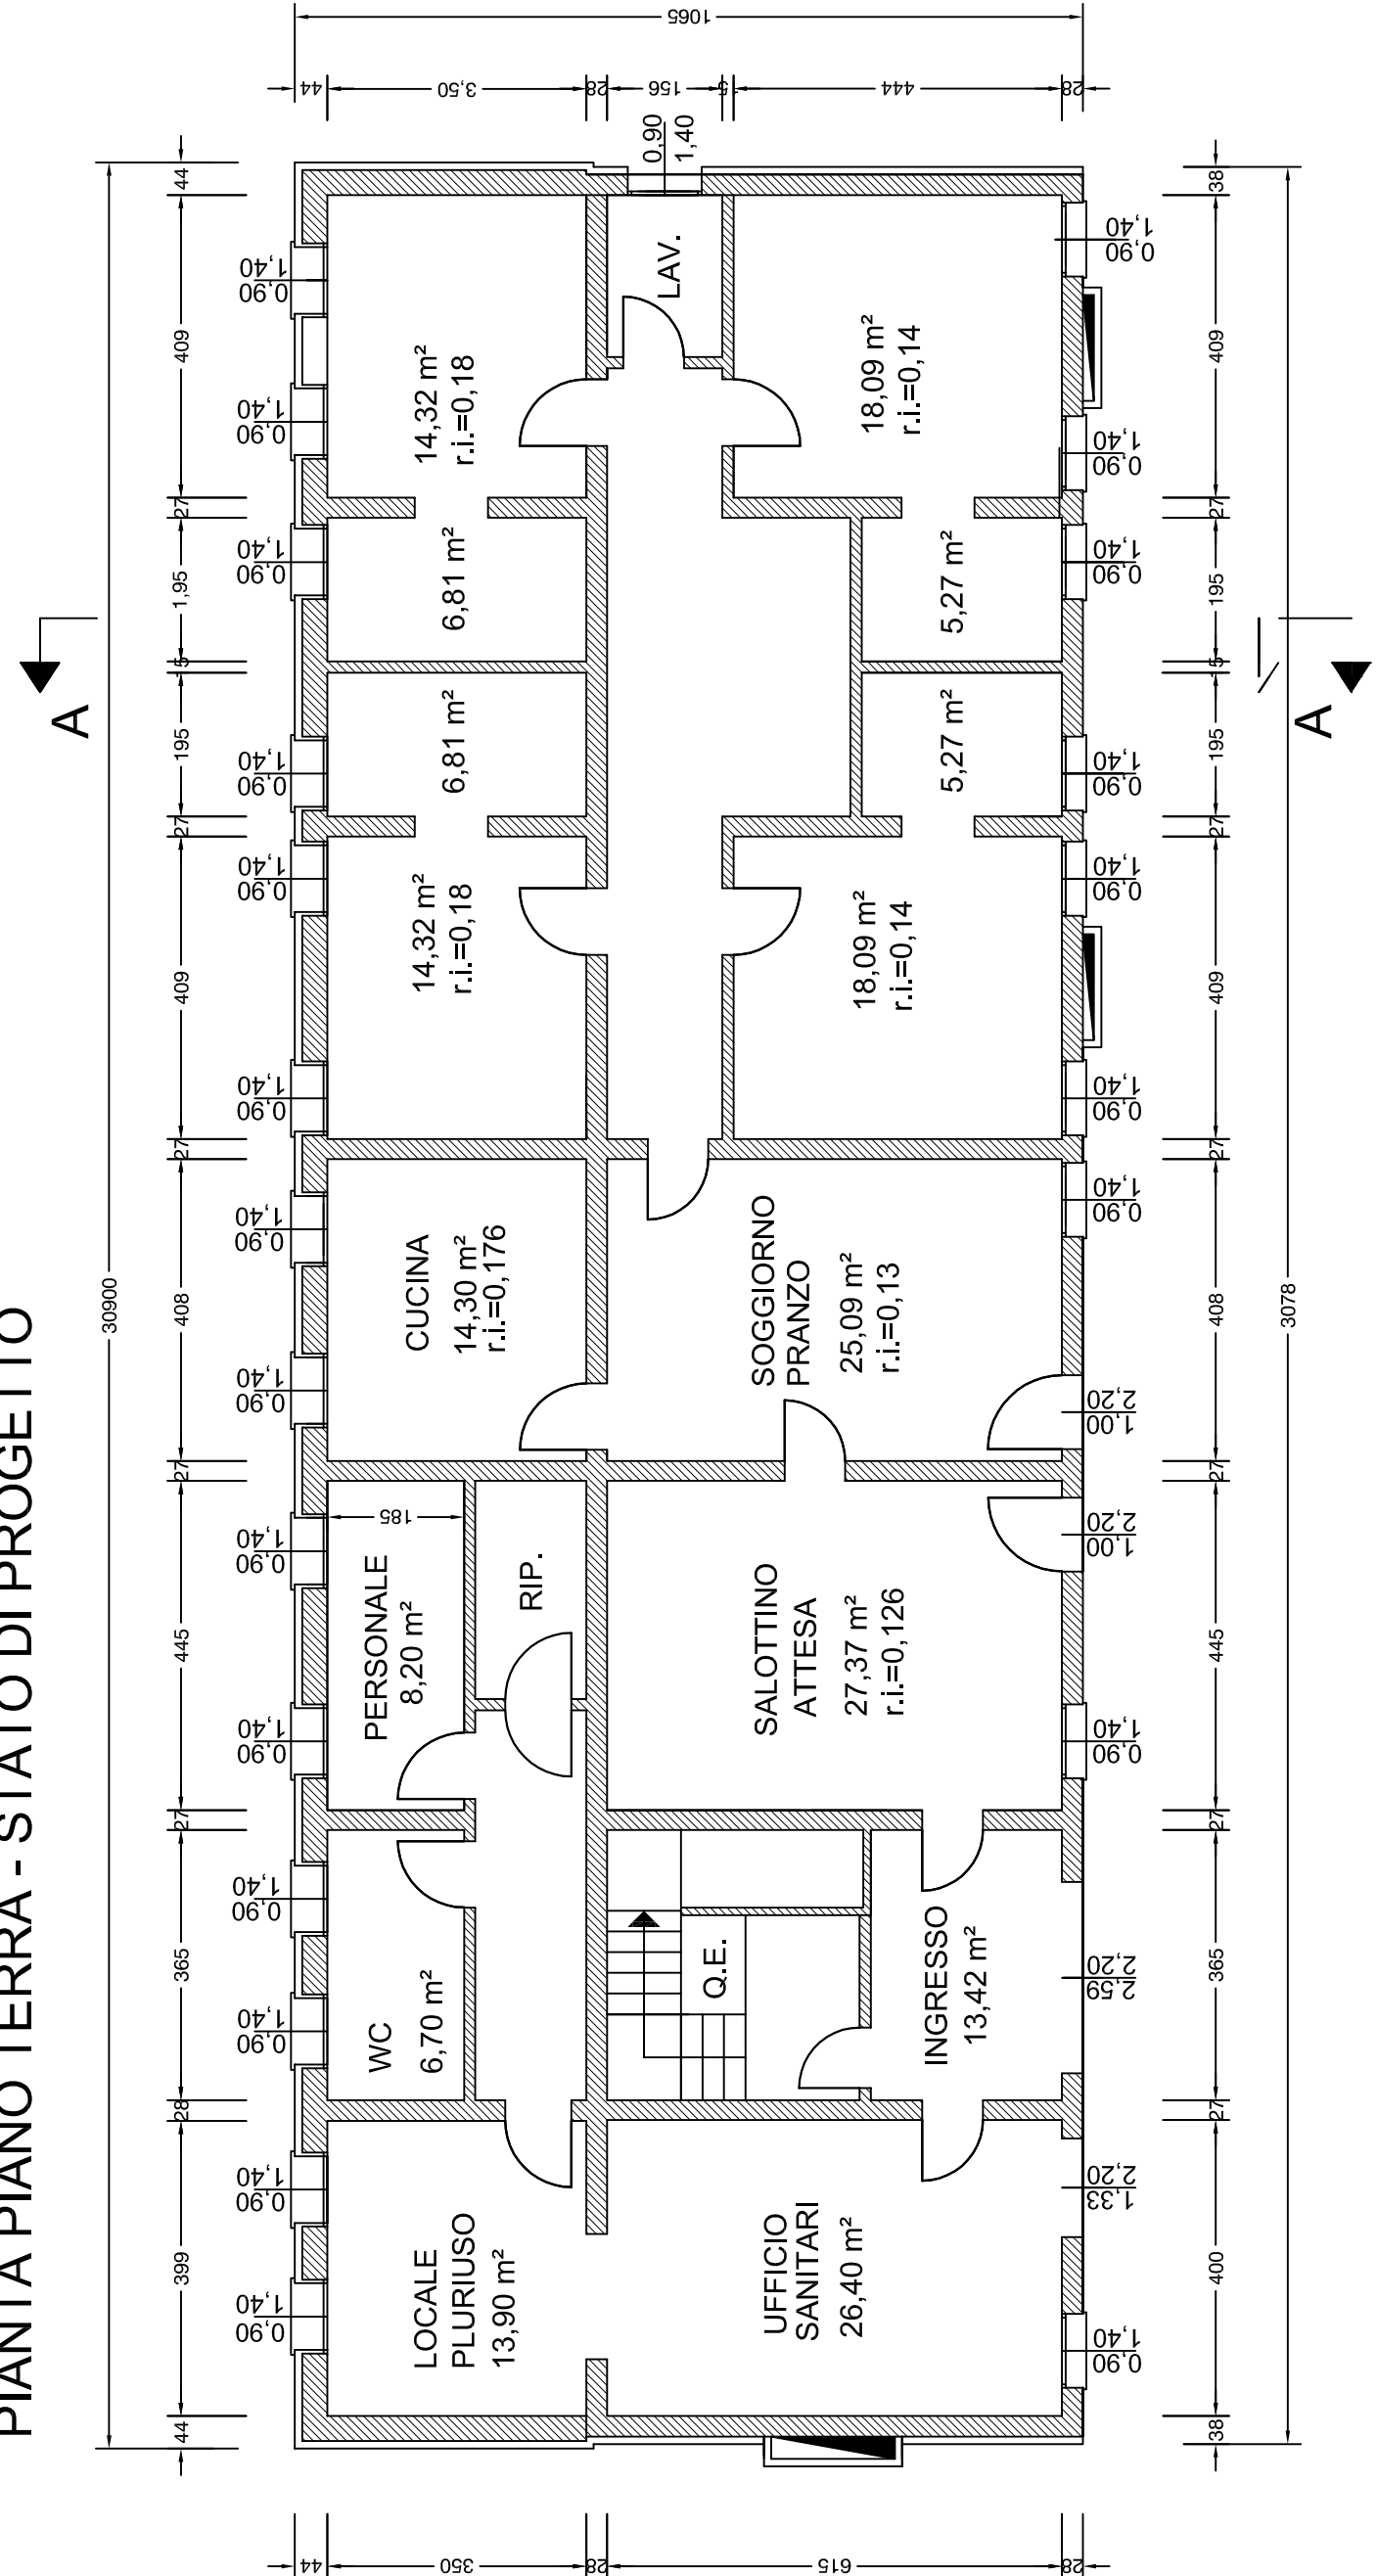

PROSPETTO NORD - STATO DI PROGETTO

